


Strassenquerschnitt  
Am Gassenacker  
Am Bornacker

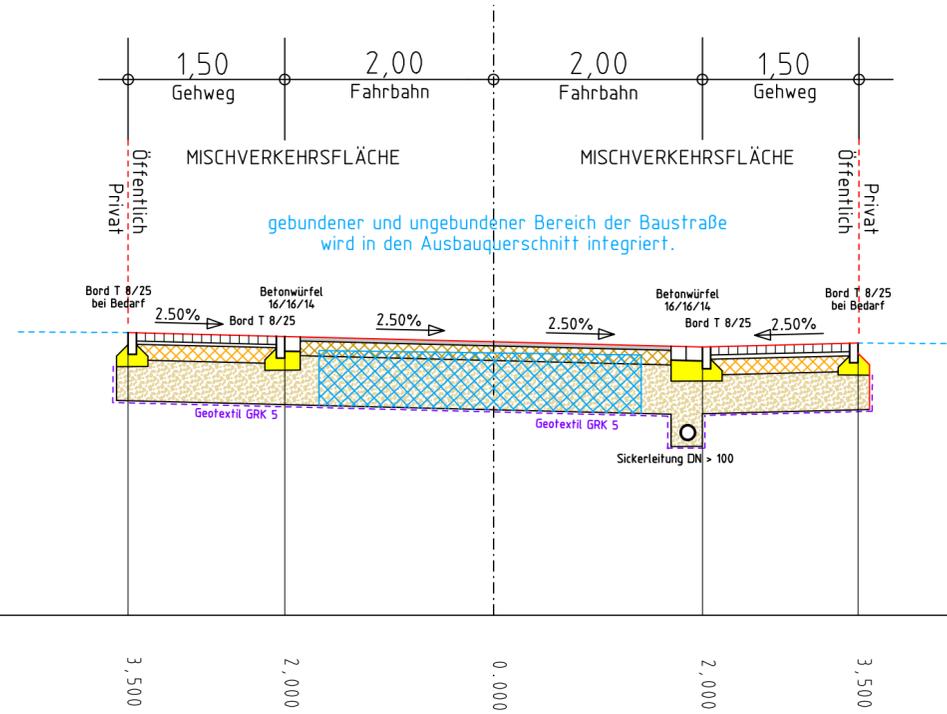

M = 1 : 50

KONSTRUKTION -OK-	3.500	2.000	0.000	2.000	3.500
-------------------	-------	-------	-------	-------	-------

Regelaufbau gemäß RStO 12  
Bk 1,0 (Tafel 1, Zeile 1)

4.0 cm bit. Deckschicht  
14.0 cm bit. Tragschicht  
42.0 cm Frostschuttschicht

---

60.0 cm Fahrbahnaufbau

Regelaufbau gemäß RStO 12  
Bk 1,0 (Tafel 3, Zeile 1)

10.0 cm Betonsteinpflaster  
4.0 cm Pflasterbettung  
15.0 cm Drainbetontragschicht  
31.0 cm Frostschuttschicht

---

60.0 cm Fahrbahnaufbau

STRASSENQUERSCHNITT  
AM GASSENACKER  
AM BORNACKER

**d&b** **Dehmer & Brückner**  
Ingenieure und Planer GmbH  
Beratende Ingenieure Hessen  
Leipziger Str. 28 63584 Gründau - Lieblos  
Telefon: 06051/47 00 50  
Telefax: 06051/47 00 52  
Internet: www.dub-online.de  
E-Mail: info@dub-online.de

	Datum	Zeichen
bearbeitet	03.22	Brü.
gezeichnet	03.22	Man.
geprüft	03.22	Deh.

f			
e			
d			
c			
b			
a			
Nr.	Art der Änderung	Datum	Zeichen

**Gemeinde Biebergemünd**  
Am Gemeindezentrum 4  
63599 Biebergemünd

Unterlage Nr. 14.1  
Blatt Nr. 1

	Datum	Zeichen
VORPLANUNG	bearbeitet	
	gezeichnet	
	geprüft	
	Reg.Nr.	
STRASSENQUERSCHNITT		
Maßstab 1 : 250		

**Ausbau des Baugebietes  
AM GASSENACKER  
AM BORNACKER  
EIDENGESÄSSER WEG  
in Biebergemünd, OT Lanzingen**

Aufgestellt:	Bearbeitet:
Biebergemünd, den	<b>DEHMER &amp; BRÜCKNER</b> Ingenieure und Planer GmbH Gründau, den